АДМИНИСТРАЦИЯ
МУНИЦИПАЛЬНОГО РАЙОНА
«СОСНОГОРСК»

«СОСНОГОРСК»
МУНИЦИПАЛЬНОЙ РАЙОНСА
АДМИНИСТРАЦИЯ

# ПОСТАНОВЛЕНИЕ
# ШУÖМ

от «24» 09 2021 г. Сосногорск

№ 1462

Об установлении публичного сервитута на земельные участки с целью размещения объекта электросетевого хозяйства «ВЛ-0,4 кВ ф. 2 КТП № 503 п. Верхнеижемский»

В соответствии со статьей 23, главой V.7 Земельного кодекса Российской Федерации, статьей 3.3, частью 4 статьи 3.6 Федерального закона от 25.10.2001 № 137-ФЗ «О введении в действие Земельного кодекса Российской Федерации», постановлением Правительства Российской Федерации от 24.02.2009 № 160 «О порядке установления охранных зон объектов электросетевого хозяйства и особых условий использования земельных участков, расположенных в границах таких зон», на основании ходатайства публичного акционерного общества «Межрегиональная распределительная сетевая компания Северо-Запада», Администрация муниципального района «Сосногорск»

ПОСТАНОВЛЯЕТ:

1. Установить в интересах публичного акционерного общества «Межрегиональная распределительная сетевая компания Северо-Запада» публичный сервитут сроком 49 лет в отношении земельных участков, расположенных по адресу: Республика Коми, г. Сосногорск, с целью размещения объекта электросетевого хозяйства «ВЛ-0,4 кВ ф. 2 КТП № 503 п. Верхнеижемский».
2. Утвердить границы публичного сервитута в соответствии со схемой расположения границ публичного сервитута объекта, согласно приложению.
3. Плата за публичный сервитут не устанавливается.
4. Настоящее постановление подлежит размещению на официальном интернет-сайте муниципального образования муниципального района «Сосногорск» и официальному опубликованию в течении пяти рабочих дней со дня его принятия.
5. Контроль за исполнением настоящего постановления возложить на председателя Комитета по управлению имуществом администрации муниципального района «Сосногорск».
6. Настоящее постановление вступает в силу со дня его принятия.

Глава муниципального района «Сосногорск» - руководитель администрации С.В. Дегтяренко

Общий отдел
Отувъя юкӧн

# ОПИСАНИЕ МЕСТОПОЛОЖЕНИЯ ГРАНИЦ

Публичный сервитут для размещения объекта электросетевого хозяйства «ВЛ-0,4 кВ ф. 2 КТП №503 п. Верхнеижемский»

(наименование объекта, местоположение границ которого описано (далее - объект)

## Раздел 1

| Сведения об объекте | | |
|---|---|---|
| | | |
| № п/п | Характеристики объекта | Описание характеристик |
| 1 | 2 | 3 |
| 1 | Местоположение объекта | Республика Коми, город Сосногорск |
| 2 | Площадь объекта +/- величина погрешности определения площади (Р+/- Дельта Р) | 408 кв.м ± 5 кв.м |
| 3 | Иные характеристики объекта | Публичный сервитут для размещения объекта электросетевого хозяйства «ВЛ-0,4 кВ ф. 2 КТП №503 п. Верхнеижемский» на срок 49 лет, обладатель публичного сервитута - ПАО "МРСК Северо-Запада", Российская Федерация, Республика Коми, г.Сыктывкар, ул. Интернационала, д.94, ИНН - 7802312751, ОГРН - 1047855175785, адрес электронной почты - post@komienergo.ru. |

Раздел 2

| Сведения о местоположении границ объекта | | | | | |
|---|---|---|---|---|---|
| 1. Система координат СК-63, шифр Q, зона 5 | | | | | |
| 2. Сведения о характерных точках границ объекта | | | | | |
| Обозначение характерных точек границ | Координаты, м | | Метод определения координат характерной точки | Средняя квадратическая погрешность положения характерной точки ($M_t$), м | Описание обозначения точки на местности (при наличии) |
| | X | Y | | | |
| 1 | 2 | 3 | 4 | 5 | 6 |
| 1 | 6979091.98 | 5332059.43 | Метод спутниковых геодезических измерений (определений) | 0.10 | – |
| 2 | 6979093.87 | 5332080.15 | Метод спутниковых геодезических измерений (определений) | 0.10 | – |
| 3 | 6979120.28 | 5332082.32 | Метод спутниковых геодезических измерений (определений) | 0.10 | – |
| 4 | 6979148.54 | 5332085.13 | Метод спутниковых геодезических измерений (определений) | 0.10 | – |
| 5 | 6979148.09 | 5332089.71 | Метод спутниковых геодезических измерений (определений) | 0.10 | – |
| 6 | 6979119.86 | 5332086.90 | Метод спутниковых геодезических измерений (определений) | 0.10 | – |
| 7 | 6979091.58 | 5332084.57 | Метод спутниковых геодезических измерений (определений) | 0.10 | – |
| 8 | 6979080.08 | 5332083.84 | Метод спутниковых геодезических измерений (определений) | 0.10 | – |
| 9 | 6979080.37 | 5332079.25 | Метод спутниковых геодезических измерений (определений) | 0.10 | – |
| 10 | 6979089.22 | 5332079.81 | Метод спутниковых геодезических измерений (определений) | 0.10 | – |
| 11 | 6979087.40 | 5332059.85 | Метод спутниковых геодезических измерений (определений) | 0.10 | – |
| 1 | 6979091.98 | 5332059.43 | Метод спутниковых геодезических измерений (определений) | 0.10 | – |
| 3. Сведения о характерных точках части (частей) границы объекта | | | | | |
| Обозначение характерных точек части границы | Координаты, м | | Метод определения координат характерной точки | Средняя квадратическая погрешность положения характерной точки ($M_t$), м | Описание обозначения точки на местности (при наличии) |
| | X | Y | | | |
| 1 | 2 | 3 | 4 | 5 | 6 |
| – | – | – | – | – | – |

## Схема расположения границ публичного сервитута объекта

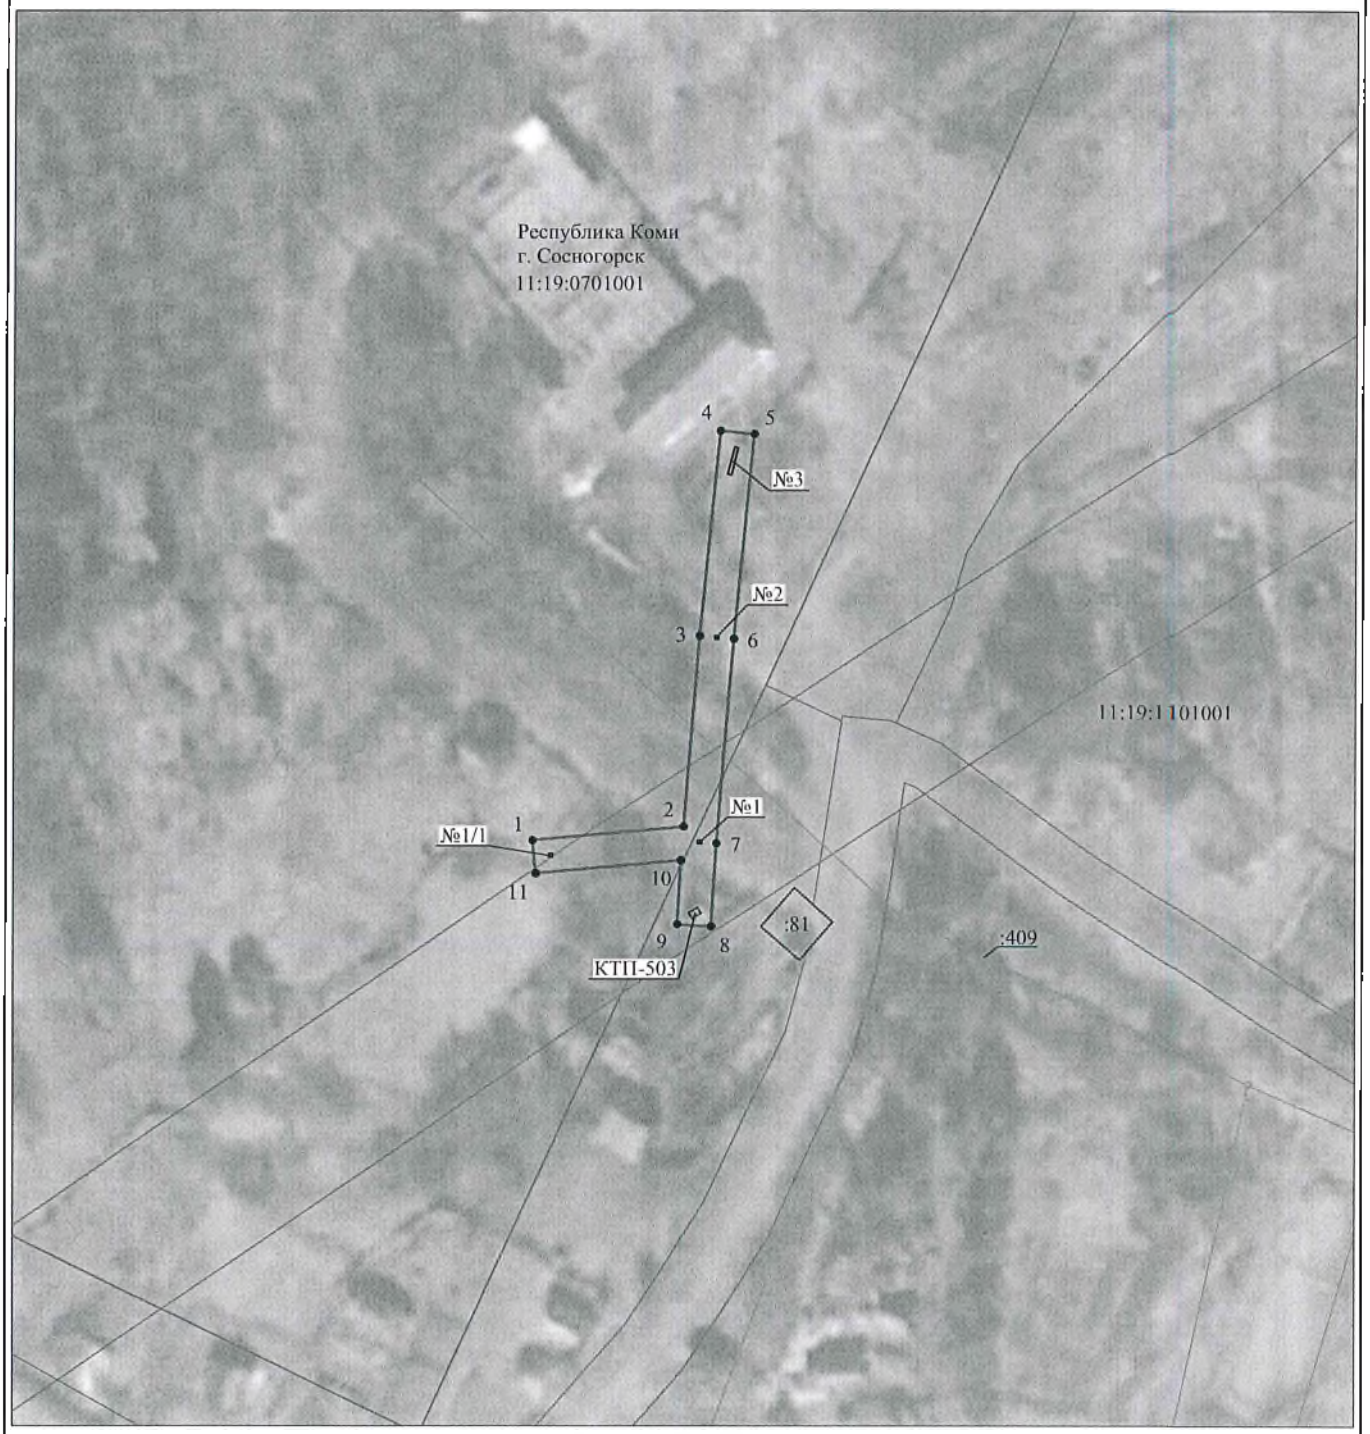


Масштаб 1:1000

Используемые условные знаки и обозначения:

| | |
|---|---|
| №1 | - номер опоры |
| | - граница публичного сервитута |
| | - граница кадастрового деления |
| | - граница населенного пункта |
| | - граница земельного участка, имеющегося в ЕГРН |
| | - граница ОКС, имеющаяся в ЕГРН |
| | граница охранной зоны, имеющейся в ЕГРН |
| 11:00:0000000:34 :34 | - кадастровый номер земельного участка, имеющегося в ЕГРН |
| 11:00:0000000 | - номер кадастрового квартала |
| 1 • | - обозначение характерных точек границ |