АДМИНИСТРАЦИЯ
МУНИЦИПАЛЬНОГО РАЙОНА
«СОСНОГОРСК»

«СОСНОГОРСК»
МУНИЦИПАЛЬНӦЙ РАЙОНСА
АДМИНИСТРАЦИЯ

ПОСТАНОВЛЕНИЕ
ШУӦМ

от «24» 09 2021 № 1469

г. Сосногорск

Об установлении публичного сервитута на земельный участок с целью размещения объекта электросетевого хозяйства «ВЛ-0.4 кВ от КТП-505 п. Верхнеижемский»

В соответствии со статьей 23, главой V.7 Земельного кодекса Российской Федерации, статьей 3.3, частью 4 статьи 3.6 Федерального закона от 25.10.2001 № 137-ФЗ «О введении в действие Земельного кодекса Российской Федерации», постановлением Правительства Российской Федерации от 24.02.2009 № 160 «О порядке установления охранных зон объектов электросетевого хозяйства и особых условий использования земельных участков, расположенных в границах таких зон», на основании ходатайства публичного акционерного общества «Межрегиональная распределительная сетевая компания Северо-Запада», Администрация муниципального района «Сосногорск»

ПОСТАНОВЛЯЕТ:

1. Установить в интересах публичного акционерного общества «Межрегиональная распределительная сетевая компания Северо-Запада» публичный сервитут сроком 49 лет в отношении земельного участка с кадастровым номером 11:19:1101001:87, расположенного по адресу: Республика Коми, г. Сосногорск, с целью размещения объекта электросетевого хозяйства «ВЛ-0.4 кВ от КТП-505 п. Верхнеижемский».
2. Утвердить границы публичного сервитута в соответствии со схемой расположения границ публичного сервитута объекта, согласно приложению.
3. Плата за публичный сервитут не устанавливается.
4. Настоящее постановление подлежит размещению на официальном интернет-сайте муниципального образования муниципального района «Сосногорск» и официальному опубликованию в течении пяти рабочих дней со дня его принятия.
5. Контроль за исполнением настоящего постановления возложить на председателя Комитета по управлению имуществом администрации муниципального района «Сосногорск».
6. Настоящее постановление вступает в силу со дня его принятия.

Общий отдел Отувъя юкӧн

Глава муниципального района «Сосногорск» - руководитель администрации С.В. Дегтяренко

ОПИСАНИЕ МЕСТОПОЛОЖЕНИЯ ГРАНИЦ

Публичный сервитут для размещения объекта электросетевого хозяйства «ВЛ-0.4 кВ от КТП-505 п.Верхнеижемский»

(наименование объекта, местоположение границ которого описано (далее - объект)

Раздел 1

Сведения об объекте		
№ п/п	Характеристики объекта	Описание характеристик
1	2	3
1	Местоположение объекта	Республика Коми, город Сосногорск, поселок Верхнеижемский
2	Площадь объекта +/- величина погрешности определения площади (Р+/- Дельта Р)	1022 кв.м ± 6 кв.м
3	Иные характеристики объекта	Публичный сервитут для размещения объекта электросетевого хозяйства «ВЛ-0.4 кВ от КТП-505 п.Верхнеижемский» на срок 49 лет, обладатель публичного сервитута - ПАО "МРСК Северо-Запада", Российская Федерация, Республика Коми, г.Сыктывкар, ул. Интернационала, д.94, ИНН - 7802312751, ОГРН - 1047855175785, адрес электронной почты - post@komienergo.ru.

Раздел 2

Сведения о местоположении границ объекта					
1. Система координат СК-63, шифр О, зона 5					
2. Сведения о характерных точках границ объекта					
Обозначение характерных точек границ	Координаты, м		Метод определения координат характерной точки	Средняя квадратическая погрешность положения характерной точки (M_t), м	Описание обозначения точки на местности (при наличии)
	X	Y			
1	2	3	4	5	6
1	6978611.87	5332270.51	Метод спутниковых геодезических измерений (определений)	0.10	–
2	6978616.74	5332288.00	Метод спутниковых геодезических измерений (определений)	0.10	–
3	6978627.36	5332314.46	Метод спутниковых геодезических измерений (определений)	0.10	–
4	6978638.49	5332343.45	Метод спутниковых геодезических измерений (определений)	0.10	–
5	6978634.57	5332344.95	Метод спутниковых геодезических измерений (определений)	0.10	–
6	6978624.17	5332317.86	Метод спутниковых геодезических измерений (определений)	0.10	–
7	6978619.49	5332319.45	Метод спутниковых геодезических измерений (определений)	0.10	–
8	6978604.77	5332333.78	Метод спутниковых геодезических измерений (определений)	0.10	–
9	6978582.83	5332360.04	Метод спутниковых геодезических измерений (определений)	0.10	–
10	6978580.38	5332374.11	Метод спутниковых геодезических измерений (определений)	0.10	–
11	6978605.29	5332385.47	Метод спутниковых геодезических измерений (определений)	0.10	–
12	6978603.55	5332389.29	Метод спутниковых геодезических измерений (определений)	0.10	–
13	6978577.64	5332377.48	Метод спутниковых геодезических измерений (определений)	0.10	–
14	6978564.48	5332378.29	Метод спутниковых геодезических измерений (определений)	0.10	–
15	6978564.30	5332375.41	Метод спутниковых геодезических измерений (определений)	0.10	–
16	6978554.48	5332373.93	Метод спутниковых геодезических измерений (определений)	0.10	–
17	6978543.68	5332371.76	Метод спутниковых геодезических измерений (определений)	0.10	–
18	6978527.79	5332370.72	Метод спутниковых геодезических измерений (определений)	0.10	–
19	6978528.06	5332366.53	Метод спутниковых геодезических измерений (определений)	0.10	–
20	6978544.23	5332367.58	Метод спутниковых геодезических измерений (определений)	0.10	–
21	6978555.20	5332369.79	Метод спутниковых геодезических измерений (определений)	0.10	–
22	6978567.08	5332371.58	Метод спутниковых геодезических измерений (определений)	0.10	–
23	6978569.21	5332367.86	Метод спутниковых геодезических измерений (определений)	0.10	–
24	6978576.48	5332372.04	Метод спутниковых геодезических измерений (определений)	0.10	–
25	6978578.89	5332358.22	Метод спутниковых геодезических измерений (определений)	0.10	–
26	6978601.69	5332330.92	Метод спутниковых геодезических	0.10	–

			измерений (определений)		
27	6978617.25	5332315.77	Метод спутниковых геодезических измерений (определений)	0.10	–
28	6978622.63	5332313.95	Метод спутниковых геодезических измерений (определений)	0.10	–
29	6978612.76	5332289.35	Метод спутниковых геодезических измерений (определений)	0.10	–
30	6978607.82	5332271.64	Метод спутниковых геодезических измерений (определений)	0.10	–
1	6978611.87	5332270.51	Метод спутниковых геодезических измерений (определений)	0.10	–

3. Сведения о характерных точках части (частей) границы объекта

Обозначение характерных точек части границы	Координаты, м		Метод определения координат характерной точки	Средняя квадратическая погрешность положения характерной точки (M_t), м	Описание обозначения точки на местности (при наличии)
	X	Y			
1	2	3	4	5	6
–	–	–	–	–	–

Схема расположения границ публичного сервитута объекта

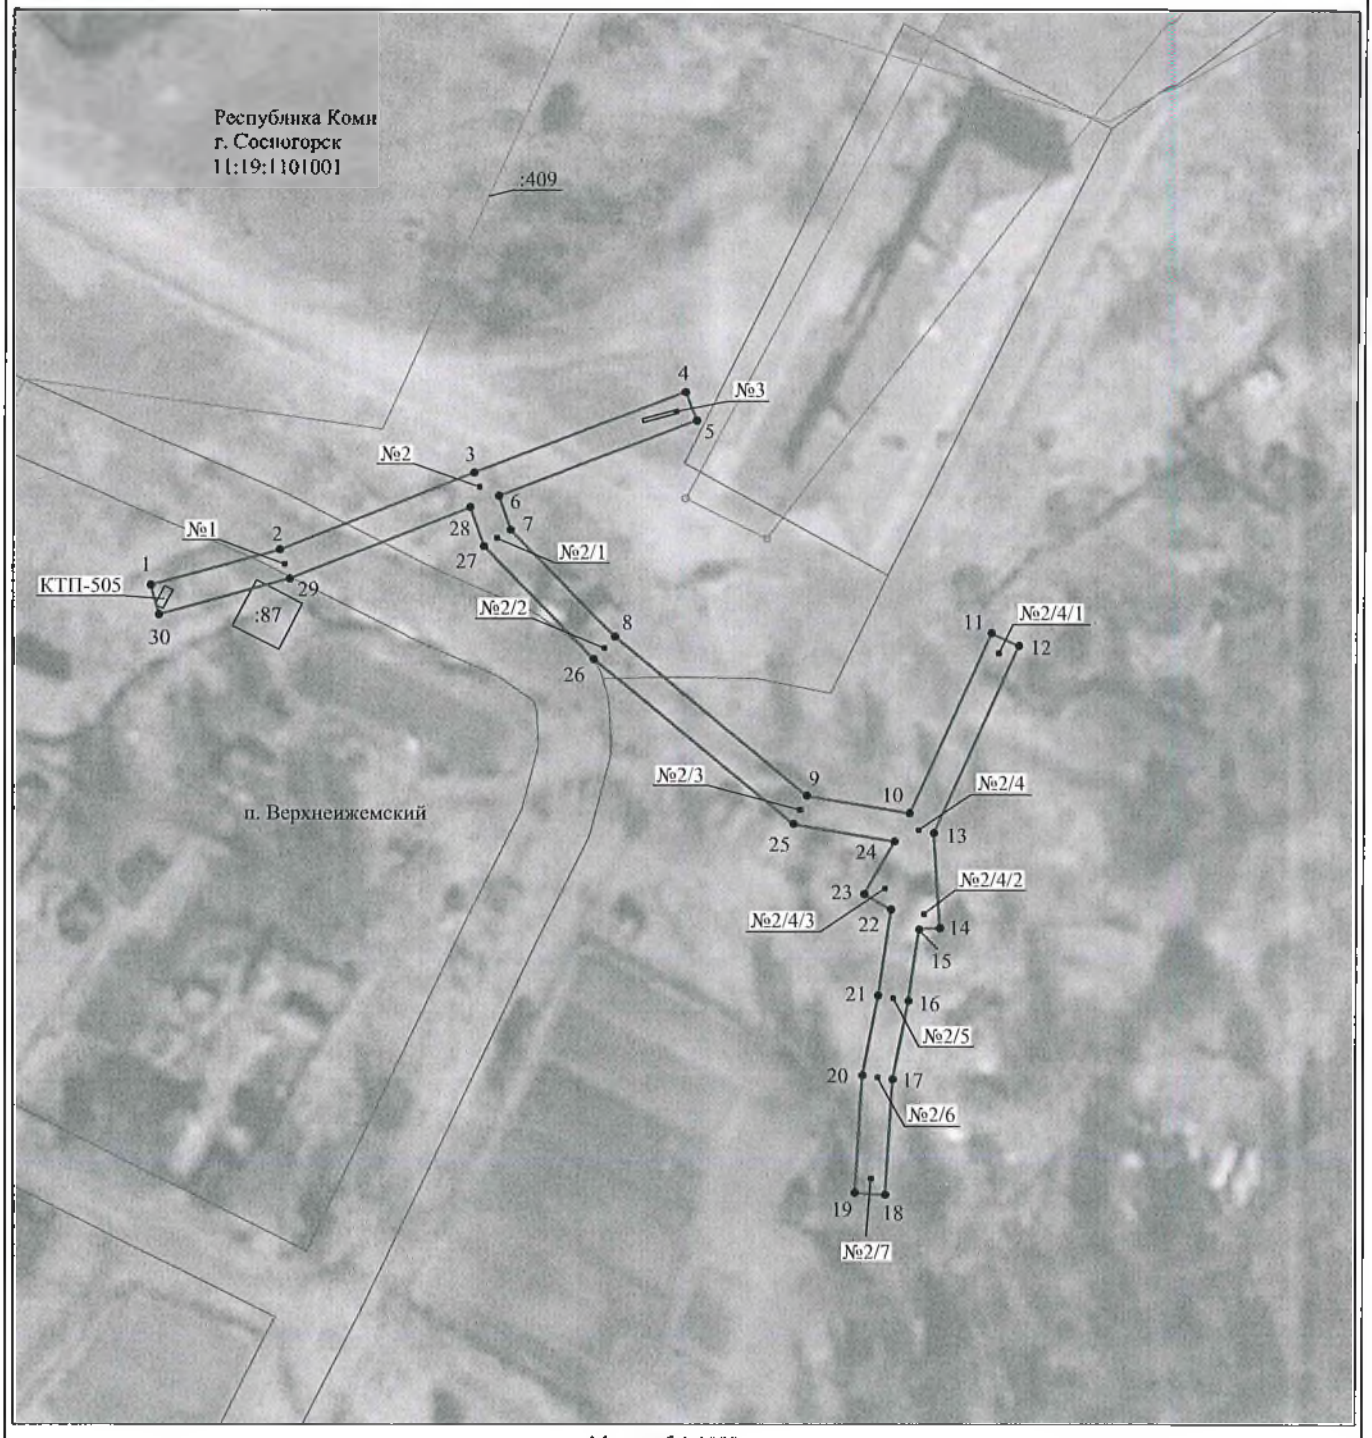

Масштаб 1:1000

Используемые условные знаки и обозначения:

№1	- номер опоры
	- граница публичного сервитута
	- граница кадастрового деления
	- граница населенного пункта
	- граница земельного участка, имеющегося в ЕГРН
	- граница ОКС, имеющаяся в ЕГРН
	- граница охранной зоны, имеющейся в ЕГРН
11:00:0000000:34 :34	- кадастровый номер земельного участка, имеющегося в ЕГРН
11:00:0000000	- номер кадастрового квартала
1 •	- обозначение характерных точек границ