АДМИНИСТРАЦИЯ
МУНИЦИПАЛЬНОГО РАЙОНА
«СОСНОГОРСК»

«СОСНОГОРСК»
МУНИЦИПАЛЬНӧЙ РАЙОНСА
АДМИНИСТРАЦИЯ

ПОСТАНОВЛЕНИЕ
ШУӦМ

от «24» 09 2021 № 1424

г. Сосногорск

Об установлении публичного сервитута на земельные участки с целью размещения объекта электросетевого хозяйства «ВЛ-0,4 кВ ф. 1 КТП № 507 пгт. Войвож»

В соответствии со статьей 23, главой V.7 Земельного кодекса Российской Федерации, статьей 3.3, частью 4 статьи 3.6 Федерального закона от 25.10.2001 № 137-ФЗ «О введении в действие Земельного кодекса Российской Федерации», постановлением Правительства Российской Федерации от 24.02.2009 № 160 «О порядке установления охранных зон объектов электросетевого хозяйства и особых условий использования земельных участков, расположенных в границах таких зон», на основании ходатайства публичного акционерного общества «Межрегиональная распределительная сетевая компания Северо-Запада», Администрация муниципального района «Сосногорск»

ПОСТАНОВЛЯЕТ:

1. Установить в интересах публичного акционерного общества «Межрегиональная распределительная сетевая компания Северо-Запада» публичный сервитут сроком 49 лет в отношении земельных участков, согласно приложению, с целью размещения объекта электросетевого хозяйства «ВЛ-0,4 кВ ф. 1 КТП № 507 пгт. Войвож».
2. Утвердить границы публичного сервитута в соответствии со схемой расположения границ публичного сервитута объекта, согласно приложению.
3. Плата за публичный сервитут не устанавливается.
4. Настоящее постановление подлежит размещению на официальном интернет-сайте муниципального образования муниципального района «Сосногорск» и официальному опубликованию в течении пяти рабочих дней со дня его принятия.
5. Контроль за исполнением настоящего постановления возложить на председателя Комитета по управлению имуществом администрации муниципального района «Сосногорск».
6. Настоящее постановление вступает в силу со дня его принятия.

Глава муниципального района «Сосногорск» –
руководитель администрации С.В. Дегтяренко

Администрация муниципального района «Сосногорск» муниципальнӧй районса администрация
Общий отдел
Ӧтувъя юкӧн
Коми Республика Сосногорск кар
Республика Коми г.Сосногорск

Приложение
к постановлению администрации
муниципального района «Сосногорск»
«24» 09 2021 г. № 1774

Перечень земельных участков,
в отношении которых устанавливается публичный сервитут

№ п/п	Кадастровый номер земельного участка	Местоположение земельного участка
1	11:19:1101001:603	Российская Федерация, Республика Коми, муниципальный район Сосногорск, городское поселение Сосногорск, г. Сосногорск, п. Верхнеижемский, ул. Центральная, 110
2	11:19:1101001:653	Республика Коми, г. Сосногорск, пст. Верхнеижемский
3	11:19:1101001:677	Республика Коми, г. Сосногорск, п. Верхнеижемский, ул. Садовая, д. 28
4	11:19:1101001:684	Республика Коми, г. Сосногорск, п. Верхнеижемский, ул. Садовая, д. 27
5	11:19:1101001:699	Республика Коми, г. Сосногорск, пст. Верхнеижемский
6	11:19:1101001:700	Республика Коми, г. Сосногорск, п. Верхнеижемский
7	11:19:1101001:704	Республика Коми, г. Сосногорск, п. Верхнеижемский, ул.Садовая
8	11:19:1101001:818	Российская Федерация, Республика Коми, Муниципальный район Сосногорск, городское поселение Сосногорск, г. Сосногорск, п. Верхнеижемский, ул. Садовая, 27б
9	11:19:1101001:93	Российская Федерация, Республика Коми, муниципальный район Сосногорск, городское поселение Сосногорск, г. Сосногорск, п. Верхнеижемский, ул. Центральная, 19

ОПИСАНИЕ МЕСТОПОЛОЖЕНИЯ ГРАНИЦ

Публичный сервитут для размещения объекта электросетевого хозяйства «ВЛ-0.4 кВ ф. 1 КТП №507 пгт. ВойВож»

(наименование объекта, местоположение границ которого описано (далее - объект)

Раздел 1

Сведения об объекте		
№ п/п	Характеристики объекта	Описание характеристик
1	2	3
1	Местоположение объекта	Республика Коми, город Сосногорск, поселок Верхнеижемский
2	Площадь объекта +/- величина погрешности определения площади (Р+/- Дельта Р)	7594 кв.м ± 18 кв.м
3	Иные характеристики объекта	Публичный сервитут для размещения объекта электросетевого хозяйства «ВЛ-0,4 кВ ф. 1 КТП №507 пгт. ВойВож» на срок 49 лет, обладатель публичного сервитута - ПАО "МРСК Северо-Запада", Российская Федерация, Республика Коми, г.Сыктывкар, ул. Интернационала, д.94, ИНН - 7802312751, ОГРН - 1047855175785, адрес электронной почты - post@komienergo.ru.

Раздел 2

Сведения о местоположении границ объекта					
1. Система координат СК-63, шифр Q, зона 5					
2. Сведения о характерных точках границ объекта					
Обозначение характерных точек границ	Координаты, м		Метод определения координат характерной точки	Средняя квадратическая погрешность положения характерной точки (M_t), м	Описание обозначения точки на местности (при наличии)
	X	Y			
1	2	3	4	5	6
1	6978465.28	5331854.30	Метод спутниковых геодезических измерений (определений)	0.10	–
2	6978498.07	5331872.05	Метод спутниковых геодезических измерений (определений)	0.10	–
3	6978544.40	5331887.24	Метод спутниковых геодезических измерений (определений)	0.10	–
4	6978543.10	5331891.23	Метод спутниковых геодезических измерений (определений)	0.10	–
5	6978496.41	5331875.92	Метод спутниковых геодезических измерений (определений)	0.10	–
6	6978466.98	5331859.99	Метод спутниковых геодезических измерений (определений)	0.10	–
7	6978451.04	5331889.52	Метод спутниковых геодезических измерений (определений)	0.10	–
8	6978434.49	5331922.34	Метод спутниковых геодезических измерений (определений)	0.10	–
9	6978415.43	5331959.61	Метод спутниковых геодезических измерений (определений)	0.10	–
10	6978396.42	5331998.63	Метод спутниковых геодезических измерений (определений)	0.10	–
11	6978373.90	5332039.03	Метод спутниковых геодезических измерений (определений)	0.10	–
12	6978346.80	5332068.02	Метод спутниковых геодезических измерений (определений)	0.10	–
13	6978329.92	5332100.49	Метод спутниковых геодезических измерений (определений)	0.10	–
14	6978357.57	5332128.71	Метод спутниковых геодезических измерений (определений)	0.10	–
15	6978380.81	5332152.39	Метод спутниковых геодезических измерений (определений)	0.10	–
16	6978380.41	5332136.34	Метод спутниковых геодезических измерений (определений)	0.10	–
17	6978379.83	5332103.22	Метод спутниковых геодезических измерений (определений)	0.10	–
18	6978384.03	5332103.14	Метод спутниковых геодезических измерений (определений)	0.10	–
19	6978384.61	5332136.26	Метод спутниковых геодезических измерений (определений)	0.10	–
20	6978385.12	5332156.68	Метод спутниковых геодезических измерений (определений)	0.10	–
21	6978391.94	5332162.64	Метод спутниковых геодезических измерений (определений)	0.10	–
22	6978392.50	5332155.60	Метод спутниковых геодезических измерений (определений)	0.10	–
23	6978414.39	5332147.78	Метод спутниковых геодезических измерений (определений)	0.10	–
24	6978434.89	5332140.83	Метод спутниковых геодезических измерений (определений)	0.10	–
25	6978461.69	5332153.30	Метод спутниковых геодезических измерений (определений)	0.10	–
26	6978500.78	5332173.36	Метод спутниковых геодезических	0.10	–

			измерений (определений)		
61	6978300.43	5332217.42	Метод спутниковых геодезических измерений (определений)	0.10	–
62	6978316.03	5332221.48	Метод спутниковых геодезических измерений (определений)	0.10	–
63	6978314.98	5332225.54	Метод спутниковых геодезических измерений (определений)	0.10	–
64	6978298.94	5332221.37	Метод спутниковых геодезических измерений (определений)	0.10	–
65	6978277.88	5332210.73	Метод спутниковых геодезических измерений (определений)	0.10	–
66	6978283.97	5332224.81	Метод спутниковых геодезических измерений (определений)	0.10	–
67	6978305.92	5332237.19	Метод спутниковых геодезических измерений (определений)	0.10	–
68	6978303.85	5332240.85	Метод спутниковых геодезических измерений (определений)	0.10	–
69	6978280.67	5332227.78	Метод спутниковых геодезических измерений (определений)	0.10	–
70	6978273.54	5332211.28	Метод спутниковых геодезических измерений (определений)	0.10	–
71	6978258.56	5332242.15	Метод спутниковых геодезических измерений (определений)	0.10	–
72	6978244.39	5332274.63	Метод спутниковых геодезических измерений (определений)	0.10	–
73	6978242.16	5332301.78	Метод спутниковых геодезических измерений (определений)	0.10	–
74	6978235.72	5332318.09	Метод спутниковых геодезических измерений (определений)	0.10	–
75	6978231.81	5332316.55	Метод спутниковых геодезических измерений (определений)	0.10	–
76	6978238.02	5332300.82	Метод спутниковых геодезических измерений (определений)	0.10	–
77	6978239.17	5332286.92	Метод спутниковых геодезических измерений (определений)	0.10	–
78	6978226.76	5332316.11	Метод спутниковых геодезических измерений (определений)	0.10	–
79	6978210.74	5332354.55	Метод спутниковых геодезических измерений (определений)	0.10	–
80	6978195.74	5332389.61	Метод спутниковых геодезических измерений (определений)	0.10	–
81	6978191.88	5332387.95	Метод спутниковых геодезических измерений (определений)	0.10	–
82	6978206.87	5332352.91	Метод спутниковых геодезических измерений (определений)	0.10	–
83	6978222.89	5332314.49	Метод спутниковых геодезических измерений (определений)	0.10	–
84	6978240.40	5332273.27	Метод спутниковых геодезических измерений (определений)	0.10	–
85	6978254.75	5332240.39	Метод спутниковых геодезических измерений (определений)	0.10	–
86	6978271.77	5332205.31	Метод спутниковых геодезических измерений (определений)	0.10	–
87	6978291.49	5332166.29	Метод спутниковых геодезических измерений (определений)	0.10	–
88	6978306.48	5332136.81	Метод спутниковых геодезических измерений (определений)	0.10	–
89	6978323.66	5332103.46	Метод спутниковых геодезических измерений (определений)	0.10	–
90	6978265.12	5332110.91	Метод спутниковых геодезических измерений (определений)	0.10	–
91	6978244.47	5332097.20	Метод спутниковых геодезических измерений (определений)	0.10	–
92	6978246.79	5332093.70	Метод спутниковых геодезических измерений (определений)	0.10	–
93	6978266.14	5332106.55	Метод спутниковых геодезических измерений (определений)	0.10	–
94	6978326.00	5332098.93	Метод спутниковых геодезических	0.10	–

			измерений (определений)		
129	6978430.93	5331871.65	Метод спутниковых геодезических измерений (определений)	0.10	–
130	6978448.51	5331885.37	Метод спутниковых геодезических измерений (определений)	0.10	–
1	6978465.28	5331854.30	Метод спутниковых геодезических измерений (определений)	0.10	–

3. Сведения о характерных точках части (частей) границы объекта

Обозначение характерных точек части границы	Координаты, м		Метод определения координат характерной точки	Средняя квадратическая погрешность положения характерной точки (M_t), м	Описание обозначения точки на местности (при наличии)
	X	Y			
1	2	3	4	5	6
–	–	–	–	–	–

Схема расположения границ публичного сервитута объекта

Республика Коми
г. Сосногорск

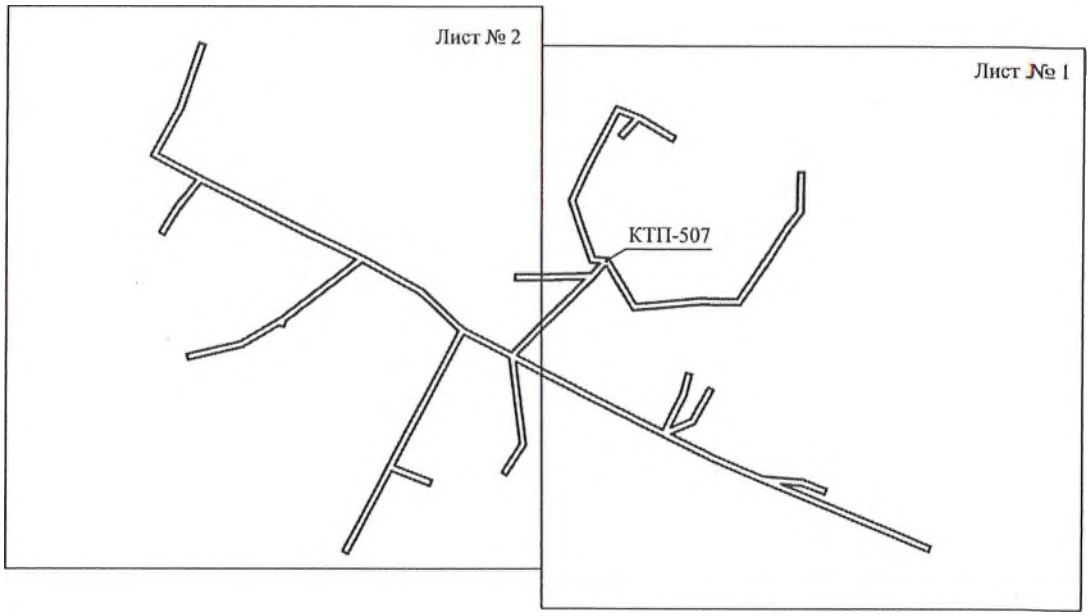

Масштаб 1:5000

Используемые условные знаки и обозначения:

———— - граница публичного сервитута

Схема расположения границ публичного сервитута объекта

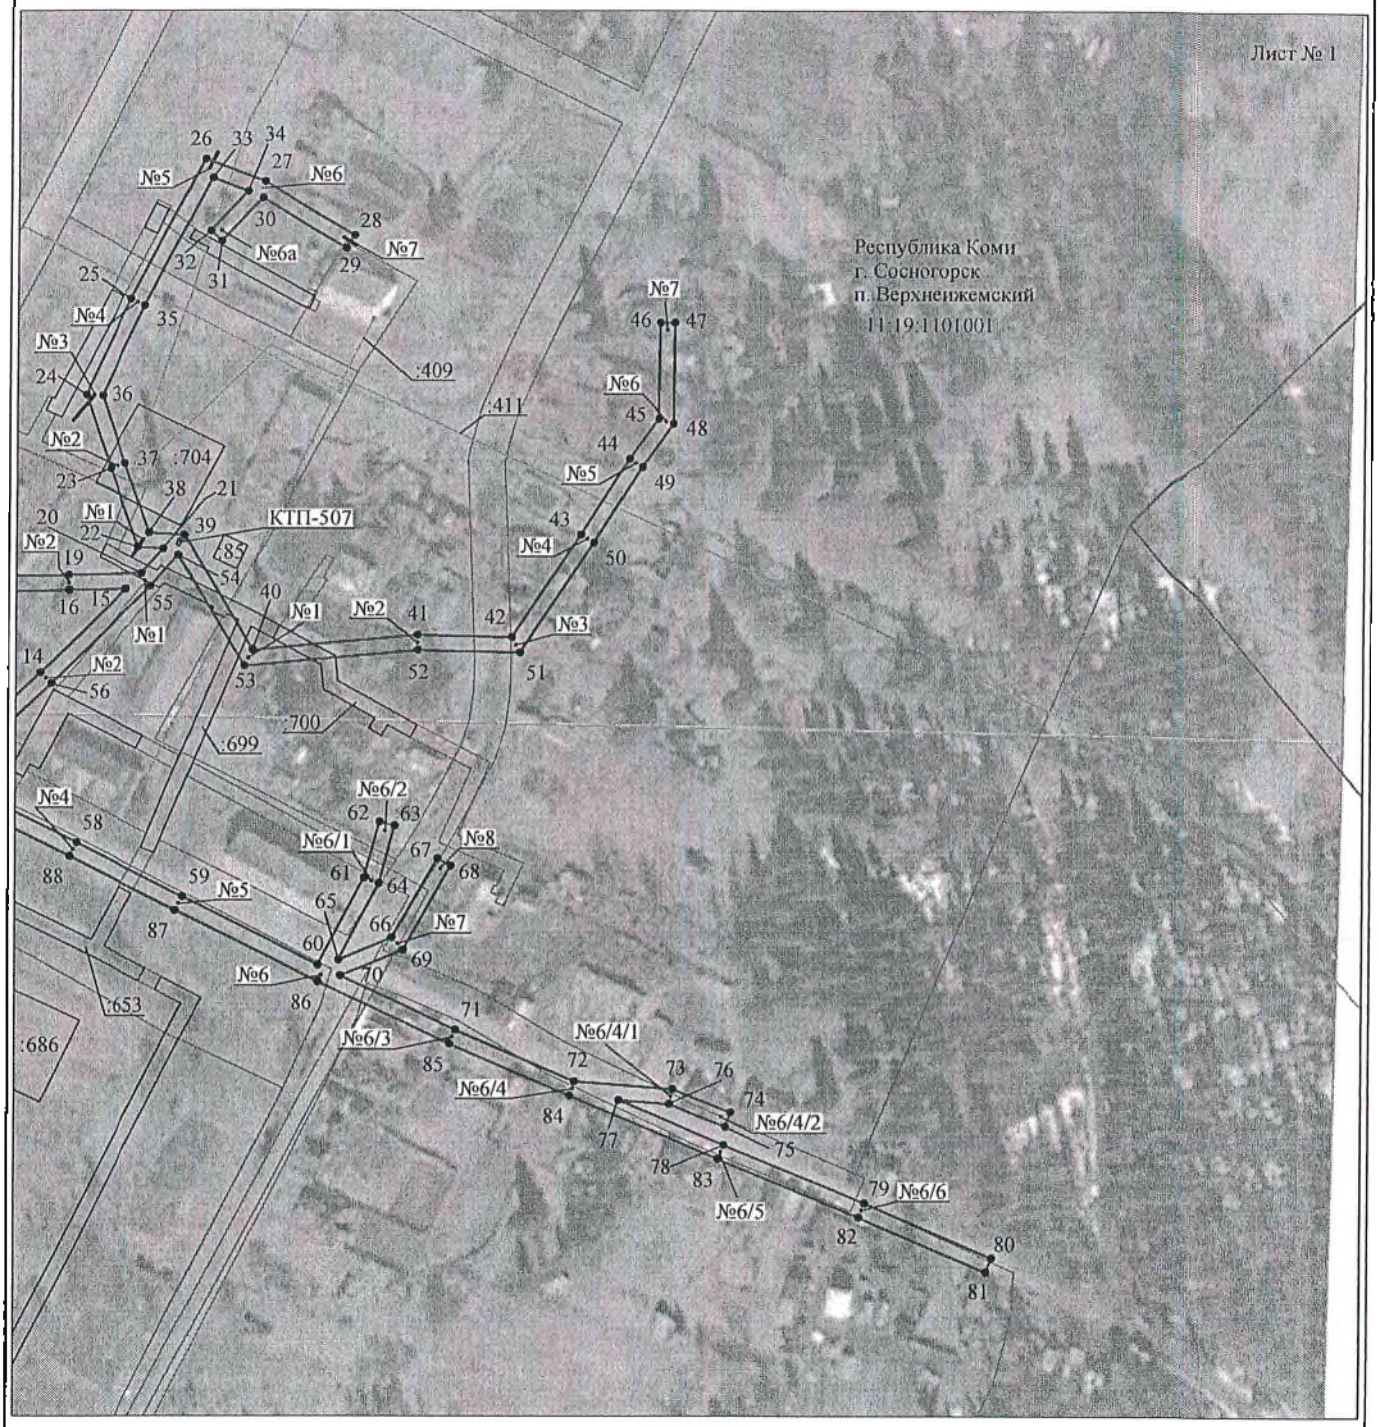

Масштаб 1:2000

Используемые условные знаки и обозначения:

№1	- номер опоры
———	- граница публичного сервитута
———	- граница кадастрового деления
———	- граница населенного пункта
———	- граница земельного участка, имеющегося в ЕГРН
———	- граница ОКС, имеющаяся в ЕГРН
———	- граница охранной зоны, имеющейся в ЕГРН
11:00:0000000:34 :34	- кадастровый номер земельного участка, имеющегося в ЕГРН
11:00:0000000	- номер кадастрового квартала
1 •	- обозначение характерных точек границ

Схема расположения границ публичного сервитута объекта

Масштаб 1:2000

Используемые условные знаки и обозначения:

№1	- номер опоры
	- граница публичного сервитута
	- граница кадастрового деления
	- граница населенного пункта
	- граница земельного участка, имеющегося в ЕГРН
	- граница ОКС, имеющаяся в ЕГРН
	- граница охранной зоны, имеющейся в ЕГРН
11:00:0000000:34	- кадастровый номер земельного участка, имеющегося в ЕГРН
:34	
11:00:0000000	- номер кадастрового квартала
1 •	- обозначение характерных точек границ