АДМИНИСТРАЦИЯ
МУНИЦИПАЛЬНОГО РАЙОНА
«СОСНОГОРСК»

«СОСНОГОРСК»
МУНИЦИПАЛЬНОЙ РАЙОНСА
АДМИНИСТРАЦИЯ

ПОСТАНОВЛЕНИЕ
ШУÖМ

от «04» 09 2021 г. Сосногорск

№ 1274

Об установлении публичного сервитута на земельный участок с целью размещения объекта электросетевого хозяйства «ВЛ-0,4 кВ от КТП № 45 фидер 1,3 п. Ираель»

В соответствии со статьей 23, главой V.7 Земельного кодекса Российской Федерации, статьей 3.3, частью 4 статьи 3.6 Федерального закона от 25.10.2001 № 137-ФЗ «О введении в действие Земельного кодекса Российской Федерации», постановлением Правительства Российской Федерации от 24.02.2009 № 160 «О порядке установления охранных зон объектов электросетевого хозяйства и особых условий использования земельных участков, расположенных в границах таких зон», на основании ходатайства публичного акционерного общества «Межрегиональная распределительная сетевая компания Северо-Запада», Администрация муниципального района «Сосногорск»

ПОСТАНОВЛЯЕТ:

1. Установить в интересах публичного акционерного общества «Межрегиональная распределительная сетевая компания Северо-Запада» публичный сервитут сроком 49 лет с целью размещения объекта электросетевого хозяйства «ВЛ-0,4 кВ от КТП № 45 фидер 1,3 п. Ираель» в отношении земельных участков:

1.1. земельный участок с кадастровым номером 11:19:1601001:81, расположенный по адресу: Республика Коми, г. Сосногорск, п. Ираёль, ул. Лесная;

1.2. земельный участок с кадастровым номером 11:19:1601001:649, расположенный по адресу: Российская Федерация, Республика Коми, муниципальный район Сосногорск, городское поселение Сосногорск, пст. Ираёль.

2. Утвердить границы публичного сервитута в соответствии со схемой расположения границ публичного сервитута объекта, согласно приложению.

3. Плата за публичный сервитут не устанавливается.

4. Настоящее постановление подлежит размещению на официальном интернет-сайте муниципального образования муниципального района «Сосногорск» и официальному опубликованию в течении пяти рабочих дней со дня его принятия.

5. Контроль за исполнением настоящего постановления возложить на председателя Комитета по управлению имуществом администрации муниципального района «Сосногорск».

6. Настоящее постановление вступает в силу со дня его принятия.

Глава муниципального района «Сосногорск» -
руководитель администрации С.В. Дегтяренко

ОПИСАНИЕ МЕСТОПОЛОЖЕНИЯ ГРАНИЦ

Публичный сервитут для размещения объекта электросетевого хозяйства «ВЛ-0,4 кВ от КТП № 45 фидер 1,3 п. Ираель»

(наименование объекта, местоположение границ которого описано (далее - объект)

Раздел 1

Сведения об объекте		
№ п/п	Характеристики объекта	Описание характеристик
1	2	3
1	Местоположение объекта	Республика Коми, город Сосногорск, поселок Ираёль
2	Площадь объекта +/- величина погрешности определения площади (Р+/- Дельта Р)	6373 кв.м ± 16 кв.м
3	Иные характеристики объекта	Публичный сервитут для размещения объекта электросетевого хозяйства «ВЛ-0,4 кВ от КТП № 45 фидер 1,3 п. Ираель» на срок 49 лет, обладатель публичного сервитута - ПАО "МРСК Северо-Запада", Российская Федерация, Республика Коми, г.Сыктывкар, ул. Интернационала, д.94, ИНН - 7802312751, ОГРН - 1047855175785, адрес электронной почты - post@komienergo.ru.

Раздел 2

Сведения о местоположении границ объекта					
1. Система координат СК-63, шифр О, зона 5					
2. Сведения о характерных точках границ объекта					
Обозначение характерных точек границ	Координаты, м		Метод определения координат характерной точки	Средняя квадратическая погрешность положения характерной точки (M_t), м	Описание обозначения точки на местности (при наличии)
	X	Y			
1	2	3	4	5	6
1	7134941.56	5360416.77	Метод спутниковых геодезических измерений (определений)	0.10	–
2	7134967.49	5360425.03	Метод спутниковых геодезических измерений (определений)	0.10	–
3	7134997.93	5360435.45	Метод спутниковых геодезических измерений (определений)	0.10	–
4	7135038.02	5360448.99	Метод спутниковых геодезических измерений (определений)	0.10	–
5	7135049.71	5360442.30	Метод спутниковых геодезических измерений (определений)	0.10	–
6	7135051.80	5360445.94	Метод спутниковых геодезических измерений (определений)	0.10	–
7	7135043.40	5360450.75	Метод спутниковых геодезических измерений (определений)	0.10	–
8	7135074.28	5360460.81	Метод спутниковых геодезических измерений (определений)	0.10	–
9	7135090.49	5360466.70	Метод спутниковых геодезических измерений (определений)	0.10	–
10	7135112.11	5360474.20	Метод спутниковых геодезических измерений (определений)	0.10	–
11	7135132.40	5360481.15	Метод спутниковых геодезических измерений (определений)	0.10	–
12	7135158.10	5360489.52	Метод спутниковых геодезических измерений (определений)	0.10	–
13	7135187.48	5360499.12	Метод спутниковых геодезических измерений (определений)	0.10	–
14	7135204.42	5360505.11	Метод спутниковых геодезических измерений (определений)	0.10	–
15	7135212.09	5360498.02	Метод спутниковых геодезических измерений (определений)	0.10	–
16	7135221.06	5360479.94	Метод спутниковых геодезических измерений (определений)	0.10	–
17	7135239.37	5360489.02	Метод спутниковых геодезических измерений (определений)	0.10	–
18	7135269.71	5360500.45	Метод спутниковых геодезических измерений (определений)	0.10	–
19	7135307.05	5360514.52	Метод спутниковых геодезических измерений (определений)	0.10	–
20	7135335.98	5360525.01	Метод спутниковых геодезических измерений (определений)	0.10	–
21	7135334.55	5360528.96	Метод спутниковых геодезических измерений (определений)	0.10	–
22	7135305.60	5360518.45	Метод спутниковых геодезических измерений (определений)	0.10	–
23	7135268.22	5360504.38	Метод спутниковых геодезических измерений (определений)	0.10	–
24	7135238.85	5360493.32	Метод спутниковых геодезических измерений (определений)	0.10	–
25	7135230.31	5360510.53	Метод спутниковых геодезических измерений (определений)	0.10	–
26	7135228.90	5360509.83	Метод спутниковых геодезических	0.10	–

			измерений (определений)		
61	7135248.94	5360540.25	Метод спутниковых геодезических измерений (определений)	0.10	–
62	7135218.83	5360529.96	Метод спутниковых геодезических измерений (определений)	0.10	–
63	7135205.95	5360564.31	Метод спутниковых геодезических измерений (определений)	0.10	–
64	7135202.02	5360562.83	Метод спутниковых геодезических измерений (определений)	0.10	–
65	7135215.66	5360526.46	Метод спутниковых геодезических измерений (определений)	0.10	–
66	7135225.14	5360507.97	Метод спутниковых геодезических измерений (определений)	0.10	–
67	7135213.67	5360502.28	Метод спутниковых геодезических измерений (определений)	0.10	–
68	7135205.40	5360509.92	Метод спутниковых геодезических измерений (определений)	0.10	–
69	7135186.12	5360503.09	Метод спутниковых геодезических измерений (определений)	0.10	–
70	7135156.80	5360493.52	Метод спутниковых геодезических измерений (определений)	0.10	–
71	7135133.08	5360485.79	Метод спутниковых геодезических измерений (определений)	0.10	–
72	7135126.36	5360506.34	Метод спутниковых геодезических измерений (определений)	0.10	–
73	7135119.57	5360525.77	Метод спутниковых геодезических измерений (определений)	0.10	–
74	7135109.74	5360554.88	Метод спутниковых геодезических измерений (определений)	0.10	–
75	7135099.83	5360583.50	Метод спутниковых геодезических измерений (определений)	0.10	–
76	7135086.20	5360622.70	Метод спутниковых геодезических измерений (определений)	0.10	–
77	7135074.70	5360655.68	Метод спутниковых геодезических измерений (определений)	0.10	–
78	7135070.73	5360654.30	Метод спутниковых геодезических измерений (определений)	0.10	–
79	7135082.23	5360621.33	Метод спутниковых геодезических измерений (определений)	0.10	–
80	7135095.87	5360582.12	Метод спутниковых геодезических измерений (определений)	0.10	–
81	7135105.76	5360553.53	Метод спутниковых геодезических измерений (определений)	0.10	–
82	7135115.60	5360524.41	Метод спутниковых геодезических измерений (определений)	0.10	–
83	7135122.39	5360505.00	Метод спутниковых геодезических измерений (определений)	0.10	–
84	7135129.10	5360484.45	Метод спутниковых геодезических измерений (определений)	0.10	–
85	7135110.74	5360478.17	Метод спутниковых геодезических измерений (определений)	0.10	–
86	7135091.01	5360471.32	Метод спутниковых геодезических измерений (определений)	0.10	–
87	7135084.97	5360486.64	Метод спутниковых геодезических измерений (определений)	0.10	–
88	7135069.52	5360526.22	Метод спутниковых геодезических измерений (определений)	0.10	–
89	7135050.39	5360575.26	Метод спутниковых геодезических измерений (определений)	0.10	–
90	7135046.48	5360573.73	Метод спутниковых геодезических измерений (определений)	0.10	–
91	7135065.61	5360524.69	Метод спутниковых геодезических измерений (определений)	0.10	–
92	7135081.05	5360485.11	Метод спутниковых геодезических измерений (определений)	0.10	–
93	7135087.05	5360469.91	Метод спутниковых геодезических измерений (определений)	0.10	–
94	7135072.92	5360464.78	Метод спутниковых геодезических	0.10	–

Схема расположения границ публичного сервитута объекта

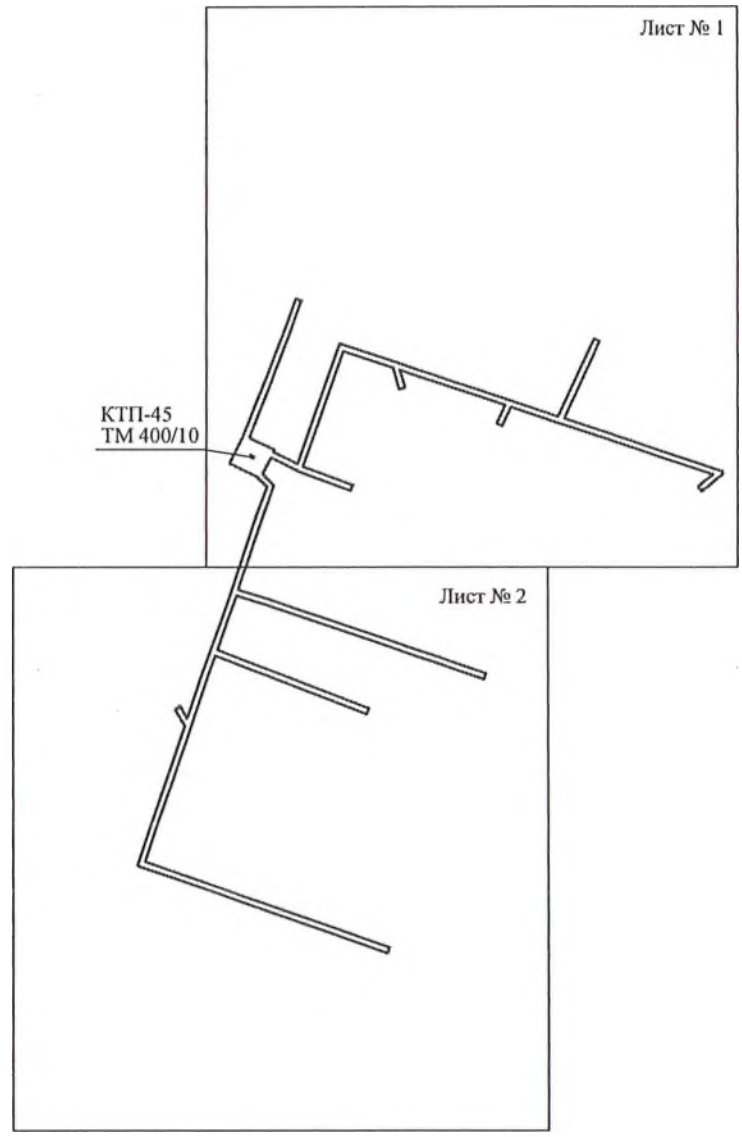

Республика Коми
г. Сосногорск

Масштаб 1:5000

Используемые условные знаки и обозначения:

———— - граница публичного сервитута

Схема расположения границ публичного сервитута объекта

Лист № 1

Республика Коми
г. Сосногорск
11:19:1601001

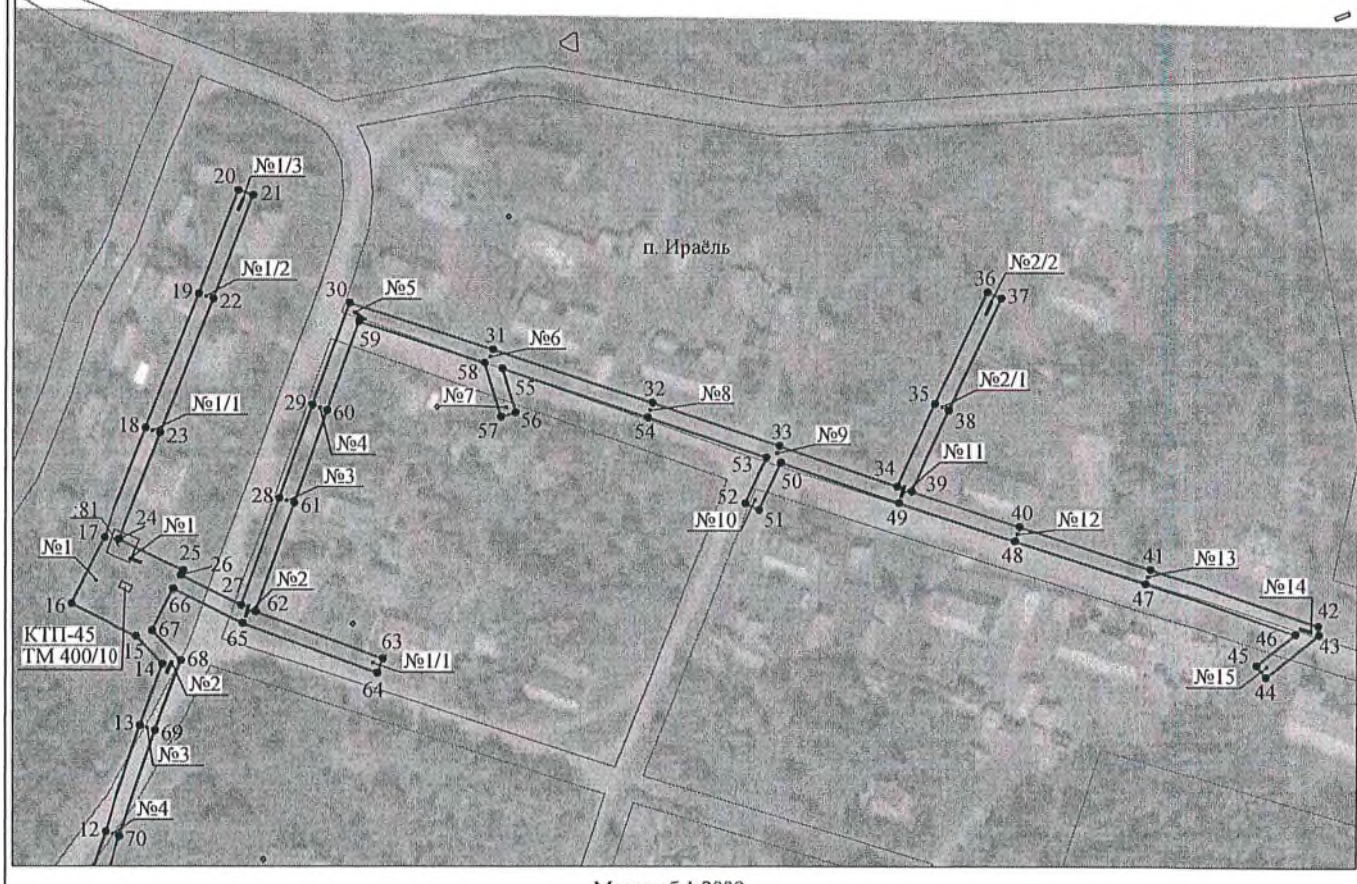

Масштаб 1:2000

Используемые условные знаки и обозначения:

№1	- номер опоры
————	- граница публичного сервитута
————	- граница кадастрового деления
————	- граница населенного пункта
————	- граница земельного участка, имеющегося в ЕГРН
————	- граница ОКС, имеющаяся в ЕГРН
————	- граница охранной зоны, имеющейся в ЕГРН
11:00:0000000:34 :34	- кадастровый номер земельного участка, имеющегося в ЕГРН
11:00:0000000	- номер кадастрового квартала
1 •	- обозначение характерных точек границ

Схема расположения границ публичного сервитута объекта

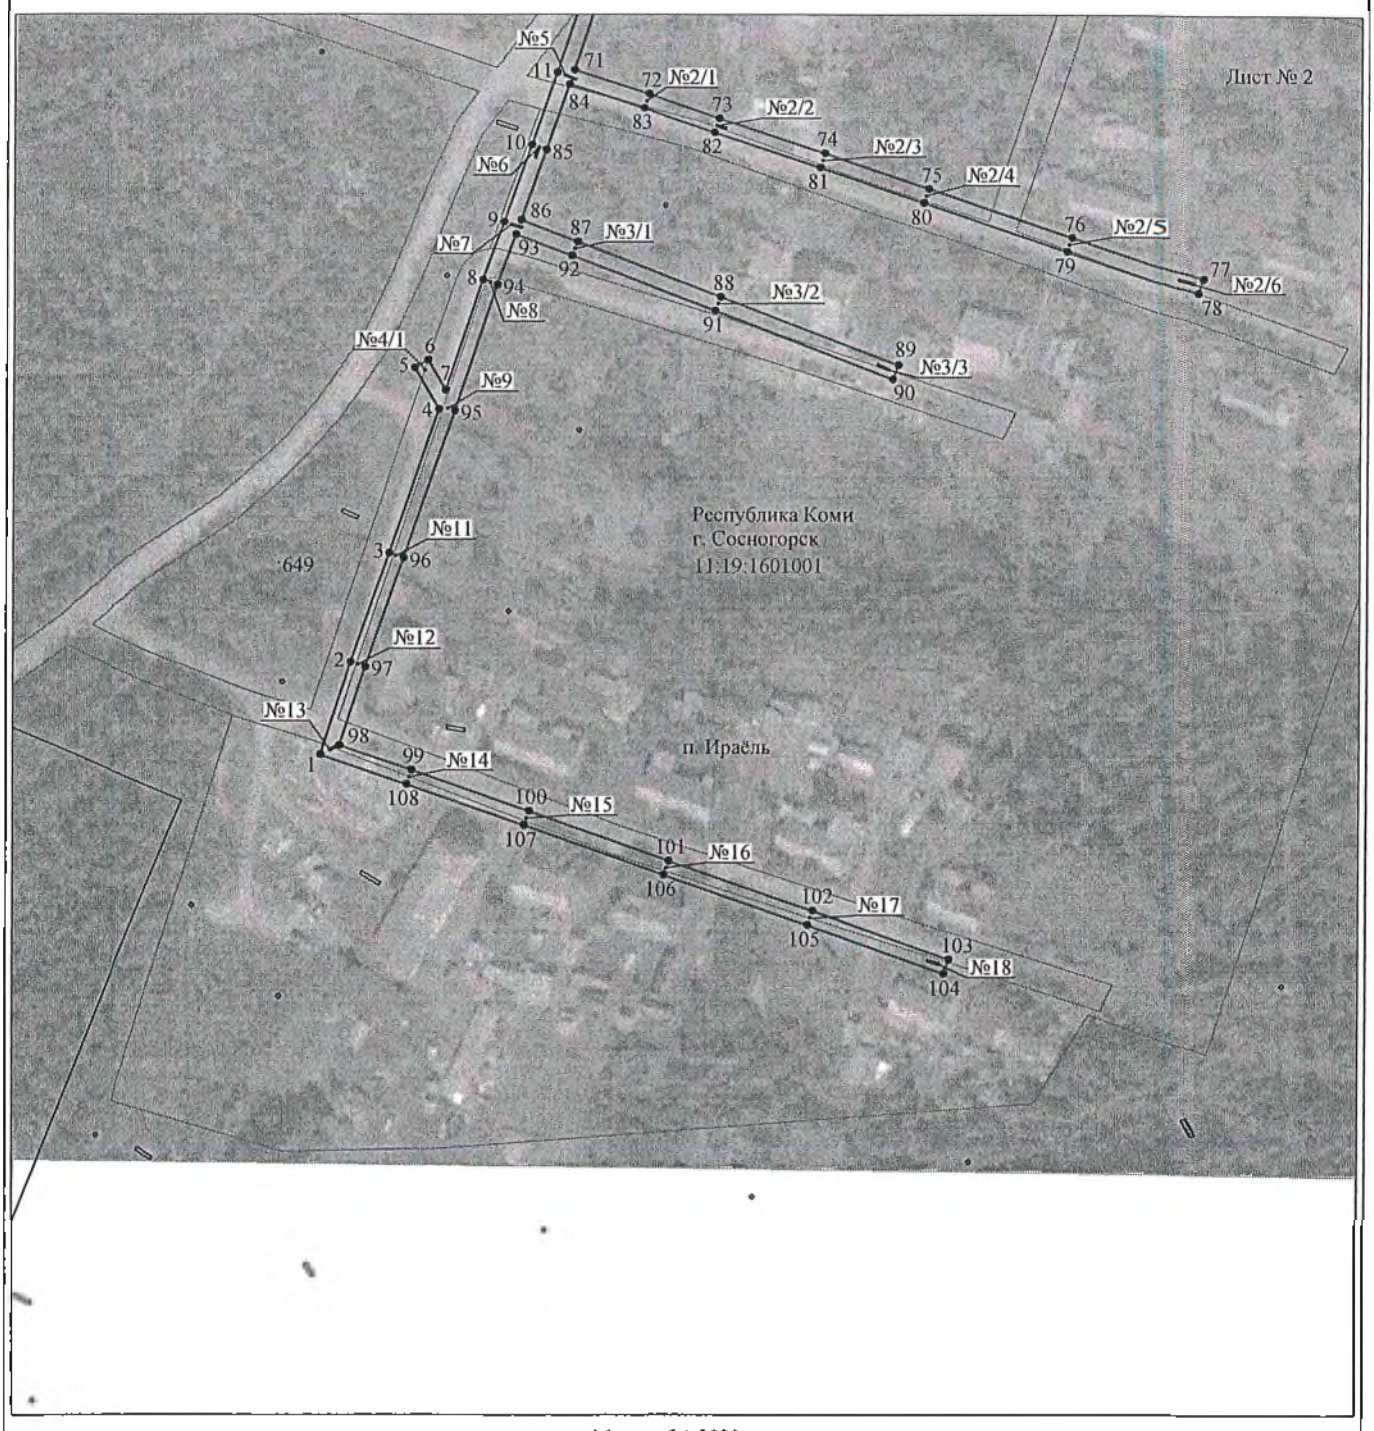

Масштаб 1:2000

Используемые условные знаки и обозначения:

№1	- номер опоры
————	- граница публичного сервитута
————	- граница кадастрового деления
————	- граница населенного пункта
————	- граница земельного участка, имеющегося в ЕГРН
– – – –	- граница ОКС, имеющаяся в ЕГРН
————	- граница охранной зоны, имеющейся в ЕГРН
11:00:0000000:34 :34	- кадастровый номер земельного участка, имеющегося в ЕГРН
11:00:0000000	- номер кадастрового квартала
1 •	- обозначение характерных точек границ