АДМИНИСТРАЦИЯ
МУНИЦИПАЛЬНОГО РАЙОНА
«СОСНОГОРСК»

«СОСНОГОРСК»
МУНИЦИПАЛЬНӦЙ РАЙОНСА
АДМИНИСТРАЦИЯ

ПОСТАНОВЛЕНИЕ
ШУӦМ

от «06» 09 2021 г. Сосногорск

№ 1647

Об установлении публичного сервитута на земельный участок с целью размещения объекта электросетевого хозяйства «ВЛ-10 кВ от яч. 4 ПС «Крутая» до КТП-504»

В соответствии со статьей 23, главой V.7 Земельного кодекса Российской Федерации, статьей 3.3, частью 4 статьи 3.6 Федерального закона от 25.10.2001 № 137-ФЗ «О введении в действие Земельного кодекса Российской Федерации», постановлением Правительства Российской Федерации от 24.02.2009 № 160 «О порядке установления охранных зон объектов электросетевого хозяйства и особых условий использования земельных участков, расположенных в границах таких зон», на основании ходатайства публичного акционерного общества «Межрегиональная распределительная сетевая компания Северо-Запада», Администрация муниципального района «Сосногорск»

ПОСТАНОВЛЯЕТ:

1. Установить в интересах публичного акционерного общества «Межрегиональная распределительная сетевая компания Северо-Запада» публичный сервитут сроком 49 лет на земельный участок с целью размещения объекта электросетевого хозяйства «ВЛ-10 кВ от яч. 4 ПС «Крутая» до КТП-504».
2. Утвердить границы публичного сервитута в соответствии со схемой расположения границ публичного сервитута объекта, согласно приложению.
3. Плата за публичный сервитут не устанавливается.
4. Настоящее постановление подлежит размещению на официальном интернет-сайте муниципального образования муниципального района «Сосногорск» и официальному опубликованию в течении пяти рабочих дней со дня его принятия.
5. Контроль за исполнением настоящего постановления возложить на председателя Комитета по управлению имуществом администрации муниципального района «Сосногорск».
6. Настоящее постановление вступает в силу со дня его принятия.

Глава муниципального района «Сосногорск» - руководитель администрации С.В. Дегтяренко

ОПИСАНИЕ МЕСТОПОЛОЖЕНИЯ ГРАНИЦ

Публичный сервитут для размещения объекта электросетевого хозяйства «ВЛ-10 кВ от яч.4 ПС "Крутая" до КТП-504»

(наименование объекта, местоположение границ которого описано (далее - объект)

Раздел 1

Сведения об объекте		
№ п/п	Характеристики объекта	Описание характеристик
1	2	3
1	Местоположение объекта	Республика Коми, город Сосногорск
2	Площадь объекта +/- величина погрешности определения площади (Р+/- Дельта Р)	6009 кв.м ± 16 кв.м
3	Иные характеристики объекта	Публичный сервитут для размещения объекта электросетевого хозяйства «ВЛ-10 кВ от яч.4 ПС "Крутая" до КТП-504» на срок 49 лет, обладатель публичного сервитута - ПАО "МРСК Северо-Запада", Российская Федерация, Республика Коми, г.Сыктывкар, ул. Интернационала, д.94, ИНН - 7802312751, ОГРН - 1047855175785, адрес электронной почты - post@komienergo.ru.

Раздел 2

Сведения о местоположении границ объекта					
1. Система координат СК-63, шифр О, зона 5					
2. Сведения о характерных точках границ объекта					
Обозначение характерных точек границ	Координаты, м		Метод определения координат характерной точки	Средняя квадратическая погрешность положения характерной точки (M_t), м	Описание обозначения точки на местности (при наличии)
	X	Y			
1	2	3	4	5	6
1	6979034.56	5331747.33	Метод спутниковых геодезических измерений (определений)	0.10	–
2	6979053.36	5331756.77	Метод спутниковых геодезических измерений (определений)	0.10	–
3	6978941.84	5331976.00	Метод спутниковых геодезических измерений (определений)	0.10	–
4	6978912.70	5331986.57	Метод спутниковых геодезических измерений (определений)	0.10	–
5	6978911.41	5331988.79	Метод спутниковых геодезических измерений (определений)	0.10	–
6	6978905.02	5331989.27	Метод спутниковых геодезических измерений (определений)	0.10	–
7	6978903.13	5331984.34	Метод спутниковых геодезических измерений (определений)	0.10	–
8	6978890.74	5331977.77	Метод спутниковых геодезических измерений (определений)	0.10	–
9	6978900.73	5331957.67	Метод спутниковых геодезических измерений (определений)	0.10	–
10	6978913.17	5331964.12	Метод спутниковых геодезических измерений (определений)	0.10	–
11	6978926.87	5331959.14	Метод спутниковых геодезических измерений (определений)	0.10	–
1	6979034.56	5331747.33	Метод спутниковых геодезических измерений (определений)	0.10	–
3. Сведения о характерных точках части (частей) границы объекта					
Обозначение характерных точек части границы	Координаты, м		Метод определения координат характерной точки	Средняя квадратическая погрешность положения характерной точки (M_t), м	Описание обозначения точки на местности (при наличии)
	X	Y			
1	2	3	4	5	6
–	–	–	–	–	–

Схема расположения границ публичного сервитута объекта

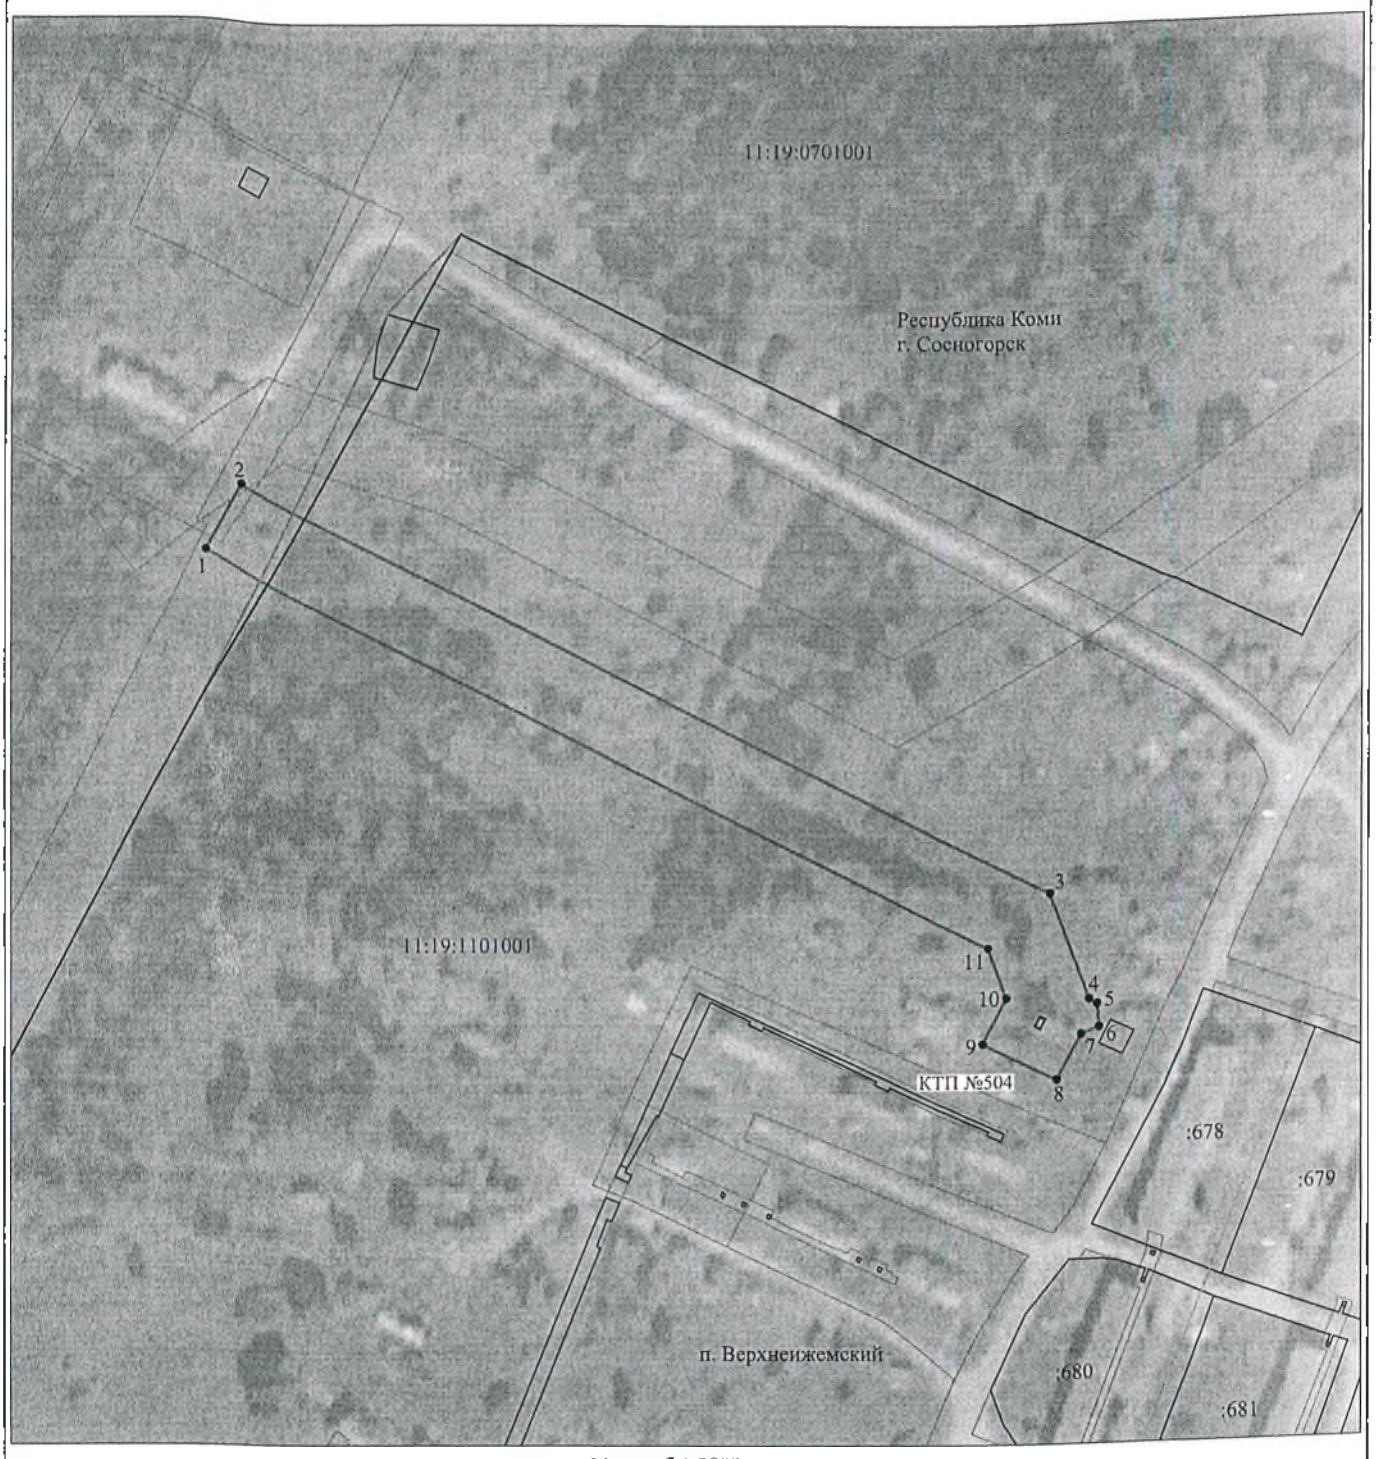

Масштаб 1:2000

Используемые условные знаки и обозначения:

№1	- номер опоры
	- граница публичного сервитута
	- граница кадастрового деления
	- граница населенного пункта
	- граница земельного участка, имеющегося в ЕГРН
	- граница ОКС, имеющаяся в ЕГРН
	- граница охранной зоны, имеющейся в ЕГРН
11:00:0000000:34	- кадастровый номер земельного участка, имеющегося в ЕГРН
:34	
11:00:0000000	- номер кадастрового квартала
1 •	- обозначение характерных точек границ

ОПИСАНИЕ МЕСТОПОЛОЖЕНИЯ ГРАНИЦ

Публичный сервитут для размещения объекта электросетевого хозяйства «ВЛ-10 кВ от яч.4 ПС "Крутая" до КТП-504»

(наименование объекта, местоположение границ которого описано (далее - объект)

Раздел 1

Сведения об объекте		
№ п/п	Характеристики объекта	Описание характеристик
1	2	3
1	Местоположение объекта	Республика Коми, город Сосногорск
2	Площадь объекта +/- величина погрешности определения площади (Р +/- Дельта Р)	6009 кв.м ± 16 кв.м
3	Иные характеристики объекта	Публичный сервитут для размещения объекта электросетевого хозяйства «ВЛ-10 кВ от яч.4 ПС "Крутая" до КТП-504» на срок 49 лет, обладатель публичного сервитута - ПАО "МРСК Северо-Запада", Российская Федерация, Республика Коми, г.Сыктывкар, ул. Интернационала, д.94, ИНН - 7802312751, ОГРН - 1047855175785, адрес электронной почты - post@komienergo.ru.

Раздел 2

Сведения о местоположении границ объекта					
1. Система координат СК-63, шифр О, зона 5					
2. Сведения о характерных точках границ объекта					
Обозначение характерных точек границ	Координаты, м		Метод определения координат характерной точки	Средняя квадратическая погрешность положения характерной точки (M_t), м	Описание обозначения точки на местности (при наличии)
	X	Y			
1	2	3	4	5	6
1	6979034.56	5331747.33	Метод спутниковых геодезических измерений (определений)	0.10	–
2	6979053.36	5331756.77	Метод спутниковых геодезических измерений (определений)	0.10	–
3	6978941.84	5331976.00	Метод спутниковых геодезических измерений (определений)	0.10	–
4	6978912.70	5331986.57	Метод спутниковых геодезических измерений (определений)	0.10	–
5	6978911.41	5331988.79	Метод спутниковых геодезических измерений (определений)	0.10	–
6	6978905.02	5331989.27	Метод спутниковых геодезических измерений (определений)	0.10	–
7	6978903.13	5331984.34	Метод спутниковых геодезических измерений (определений)	0.10	–
8	6978890.74	5331977.77	Метод спутниковых геодезических измерений (определений)	0.10	–
9	6978900.73	5331957.67	Метод спутниковых геодезических измерений (определений)	0.10	–
10	6978913.17	5331964.12	Метод спутниковых геодезических измерений (определений)	0.10	–
11	6978926.87	5331959.14	Метод спутниковых геодезических измерений (определений)	0.10	–
1	6979034.56	5331747.33	Метод спутниковых геодезических измерений (определений)	0.10	–
3. Сведения о характерных точках части (частей) границы объекта					
Обозначение характерных точек части границы	Координаты, м		Метод определения координат характерной точки	Средняя квадратическая погрешность положения характерной точки (M_t), м	Описание обозначения точки на местности (при наличии)
	X	Y			
1	2	3	4	5	6
–	–	–	–	–	–

Схема расположения границ публичного сервитута объекта

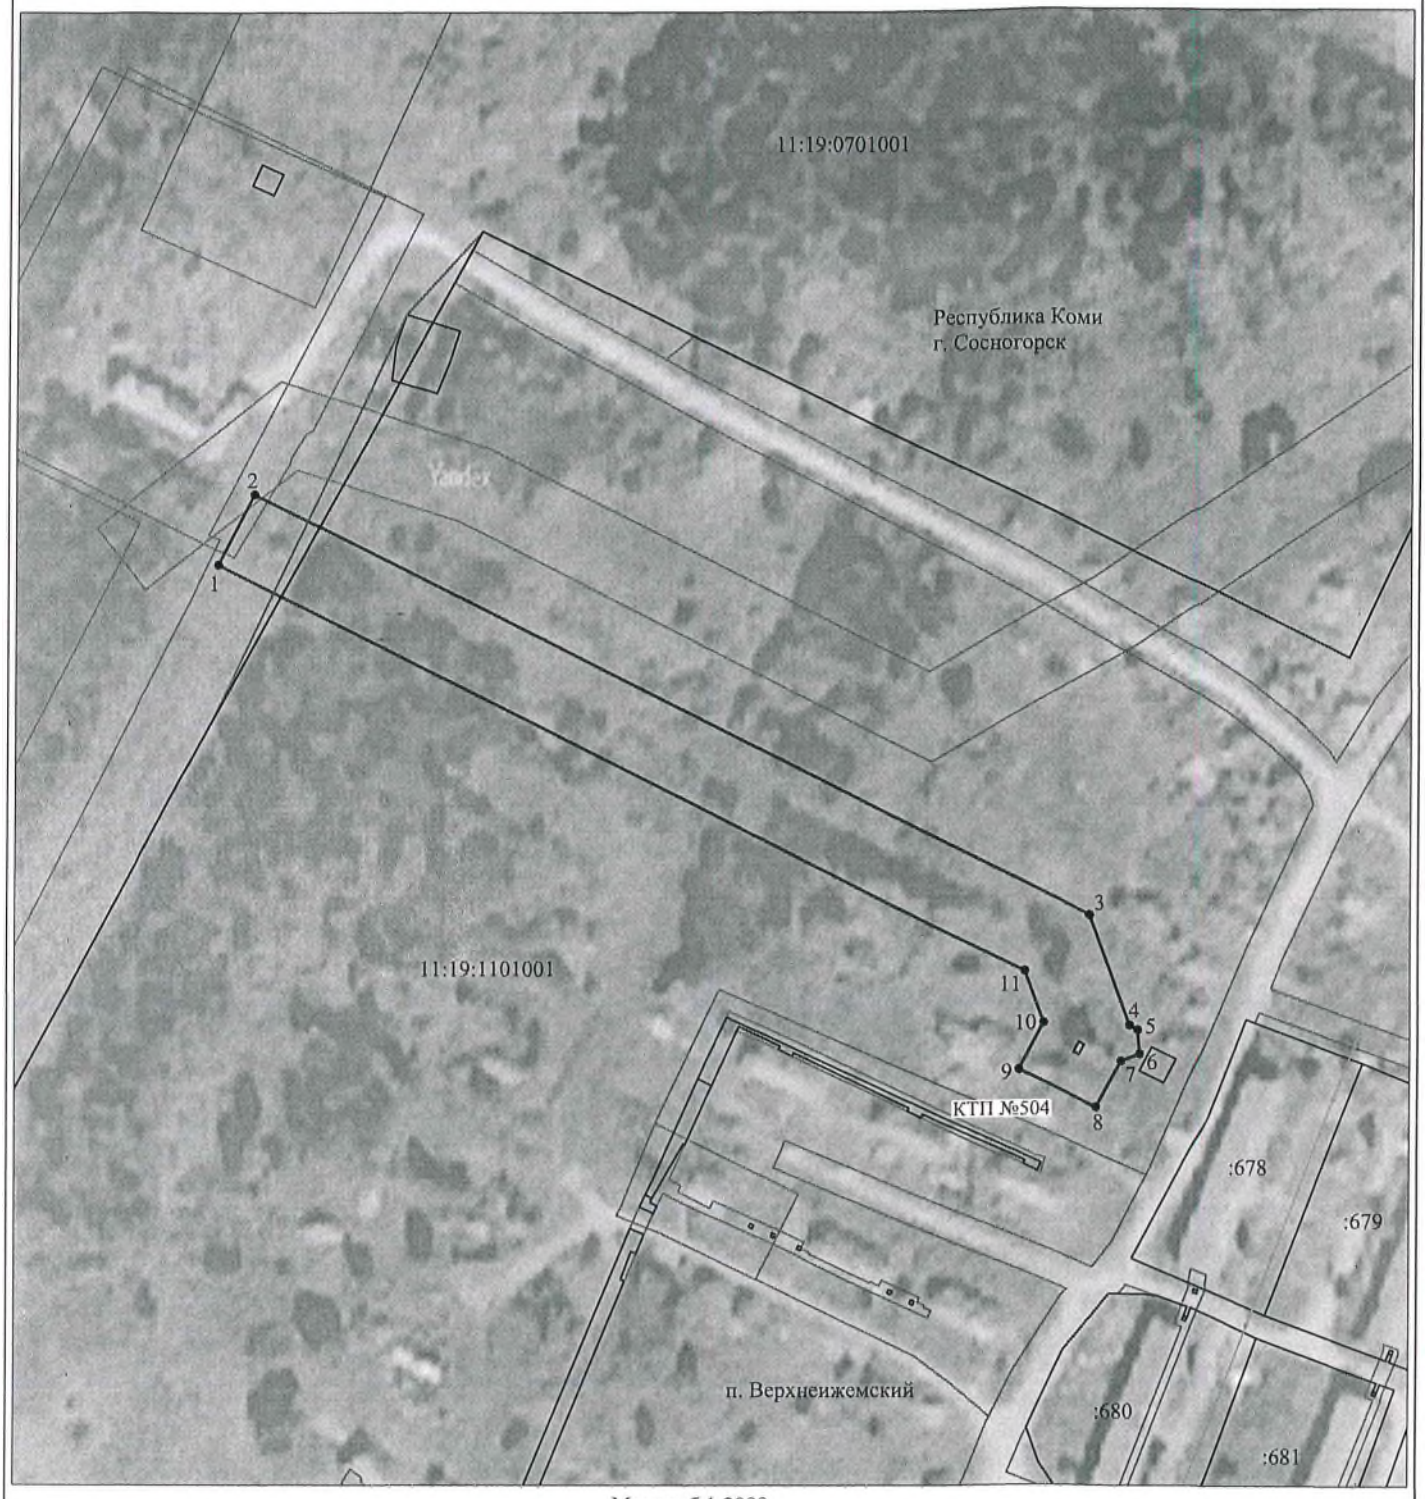

Масштаб 1:2000

Используемые условные знаки и обозначения:

№1	- номер опоры
———	- граница публичного сервитута
———	- граница кадастрового деления
———	- граница населенного пункта
———	- граница земельного участка, имеющегося в ЕГРН
———	- граница ОКС, имеющаяся в ЕГРН
———	- граница охранной зоны, имеющейся в ЕГРН
11:00:0000000:34 :34	- кадастровый номер земельного участка, имеющегося в ЕГРН
11:00:0000000	- номер кадастрового квартала
1 •	- обозначение характерных точек границ